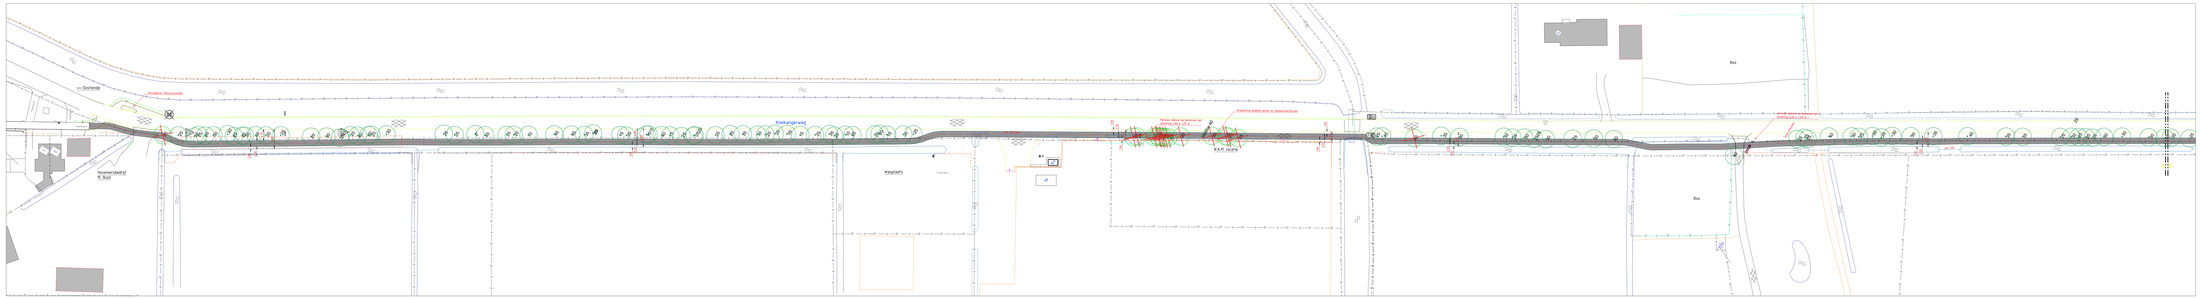

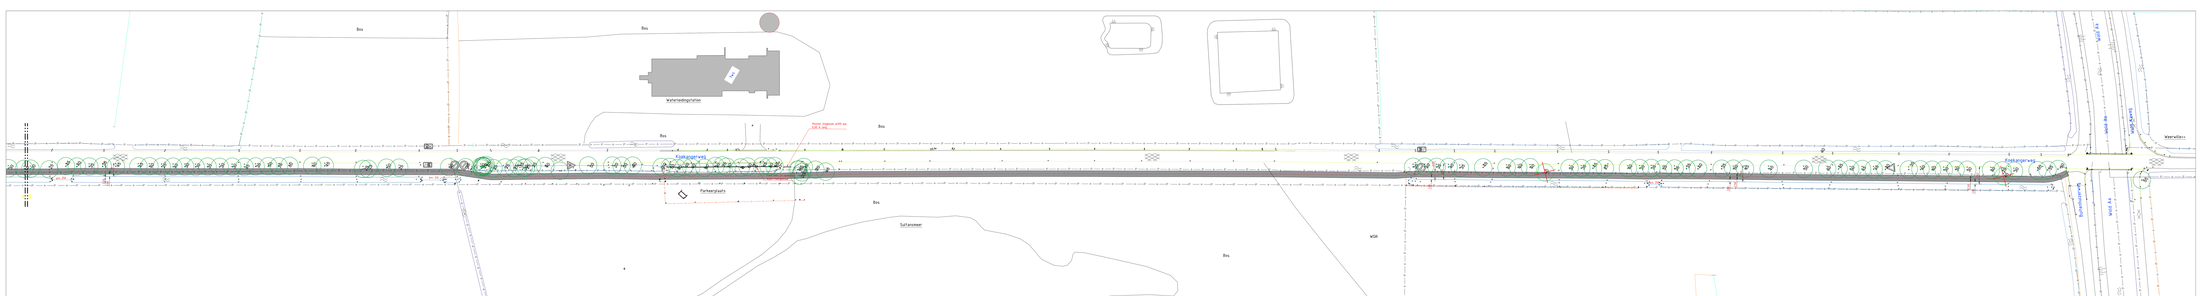

Legenda

Aanlegwerk

- Perceelsgrens
- Ingemeten kantverharding
- Afmaatvoeg/hekwerk
- Waterpaal
- 36 — Bomen met stamdiameter in cm

Meting

- Asmeting
- Fietspad van beton

Liezen Kiviet — www.liezenkiviet.nl

Contractpagnummer:	Bestekcode:	Postcode:	Rebobank:	Kvk:	BTW:
0.00 - 0.00	0000-00-00	0000 AA Dorpsstraat	NL00 RABO 0000 000 000	00000000	NL000000000B00

OPDRACHTGEVER
Gemeente De Wolden
Postbus 20 | 7900 AA | Zuidwolde

PROJECTLOCATIE
Aanleg Fietspad Kiekkingerweg

TEKENWERK
J.W.H. Liesen

PROJECTLEIDER
F. Bijker | W.H. Rijkema

GEMETEN
1500

FORMAAT
2100 x 841

SCHAAL (IN GLASEN)
1 : 250

TEKENINGONDERDEEL
Situatietekening

TEKENINGNUMMER
GM02-17-B01-S002

WIJZIGING
A.1

DOCUMENTSOORT
TEKENING

DATUM
30 mei 2017

STATUS
IN BEWERKING